


B

B'

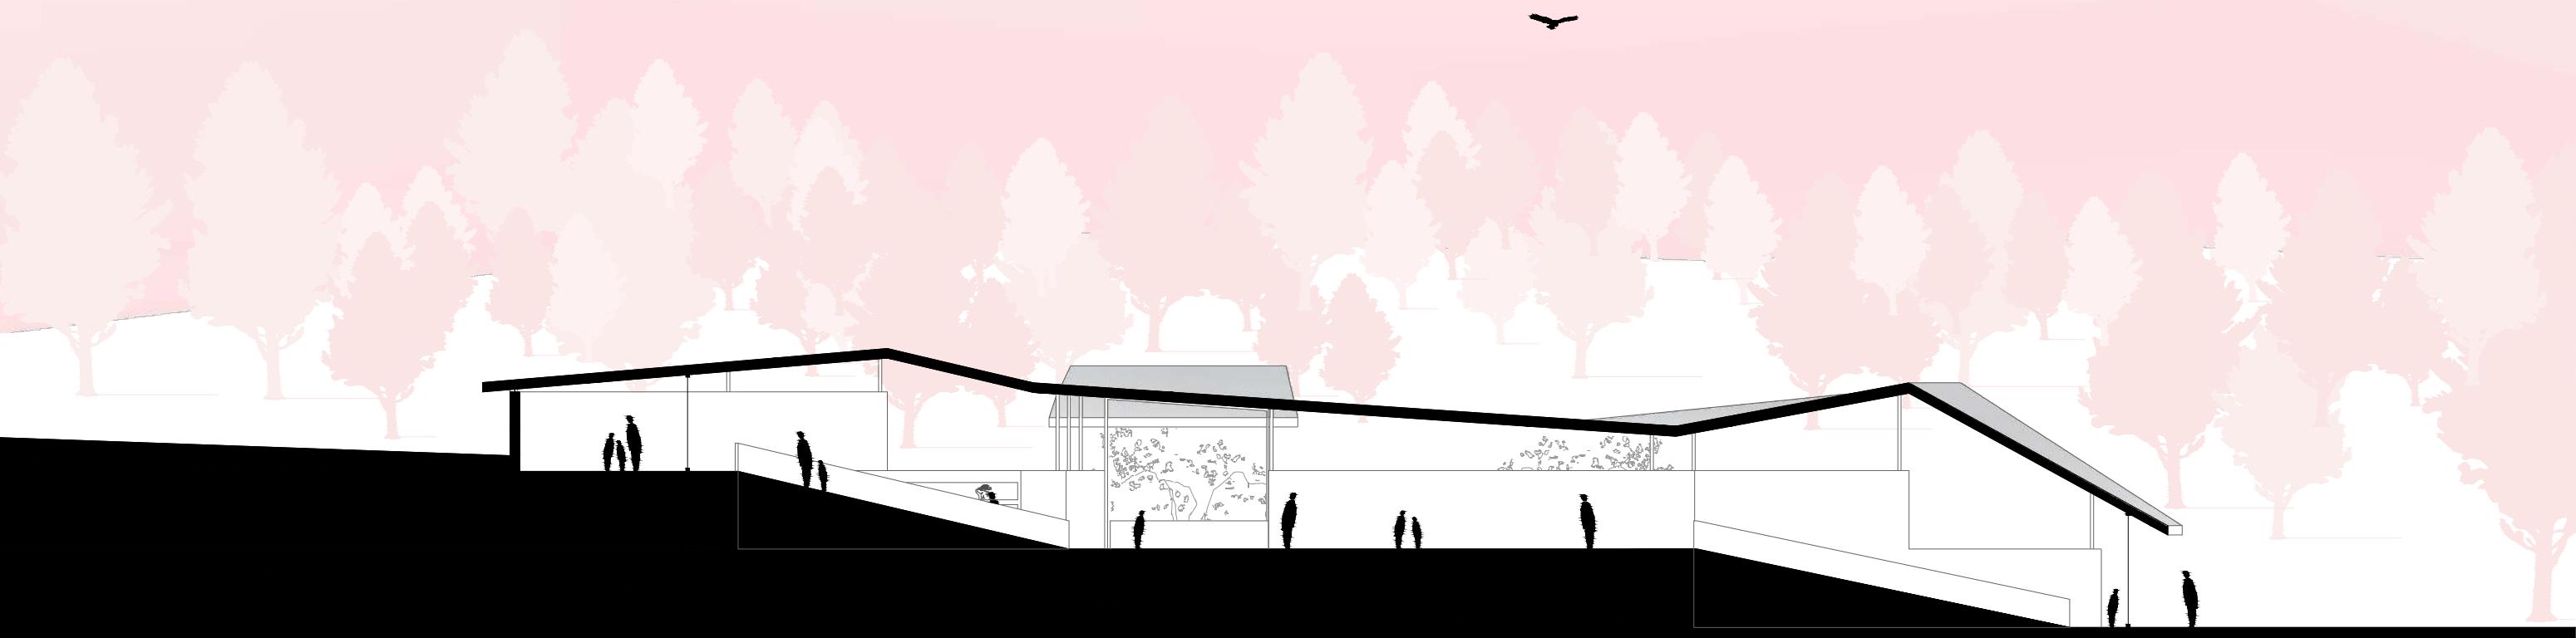

SECCIÓN LONGITUDINAL B-B' E: 1/200 PROYECTOS ARQUITECTONICOS III - SANTIAGO BENITEZ DE SOTO OLIVEROS - FIELD TRIP