




PLANTA DE COTAS

E: 1/350




SECCIÓN COTA 6.5

E: 1/350

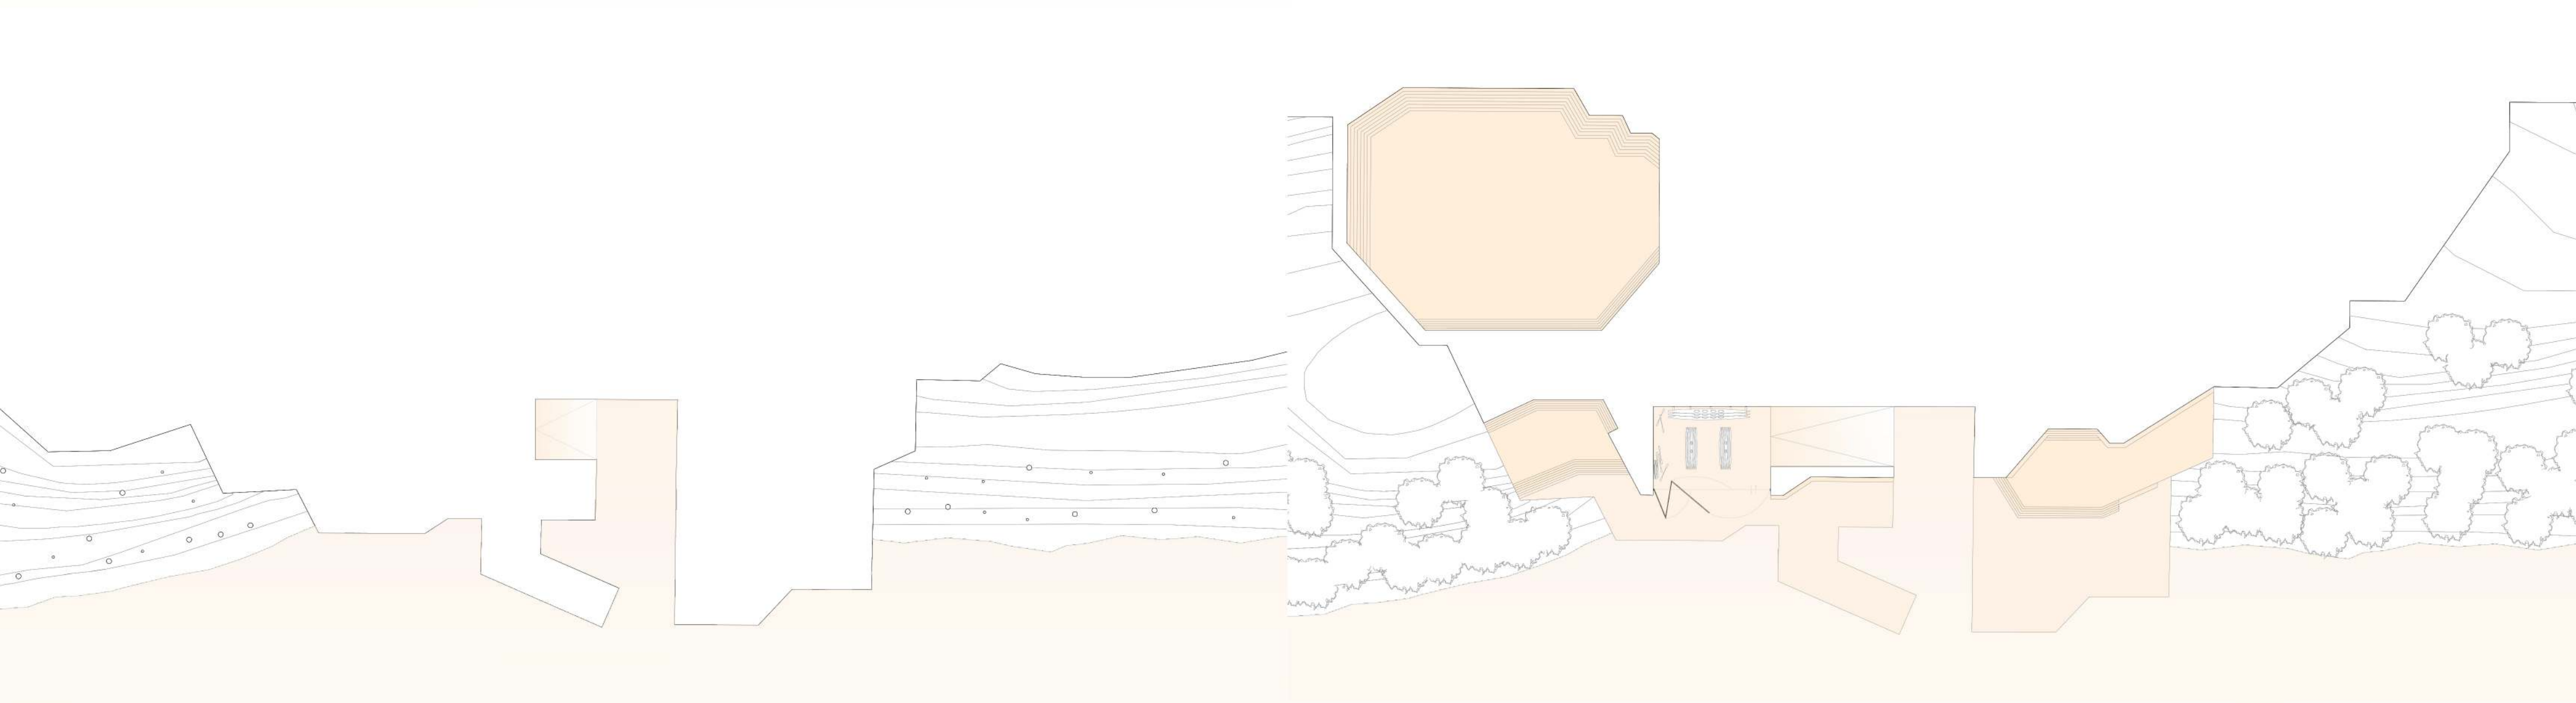

SECCIÓN SUPERFICIE 1.85

E: 1/350

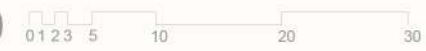

SECCIÓN COTA 4

E: 1/350

