


STEPPED PLAZA RESIDENCE




SECCIÓN TRASVERSAL DEL RIO

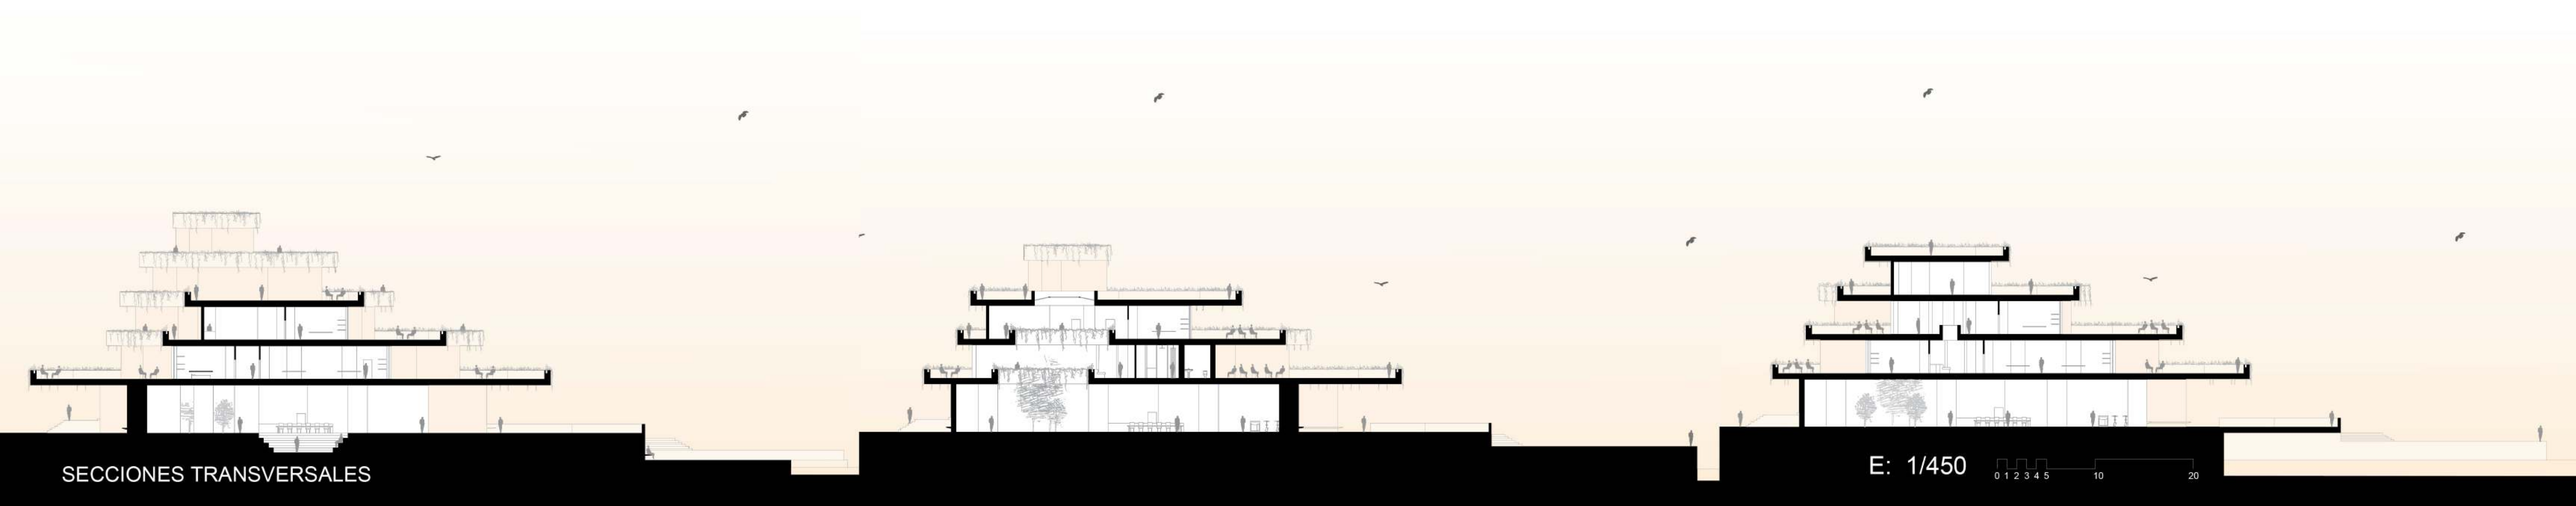


SECCIONES TRANSVERSALES

E: 1/450

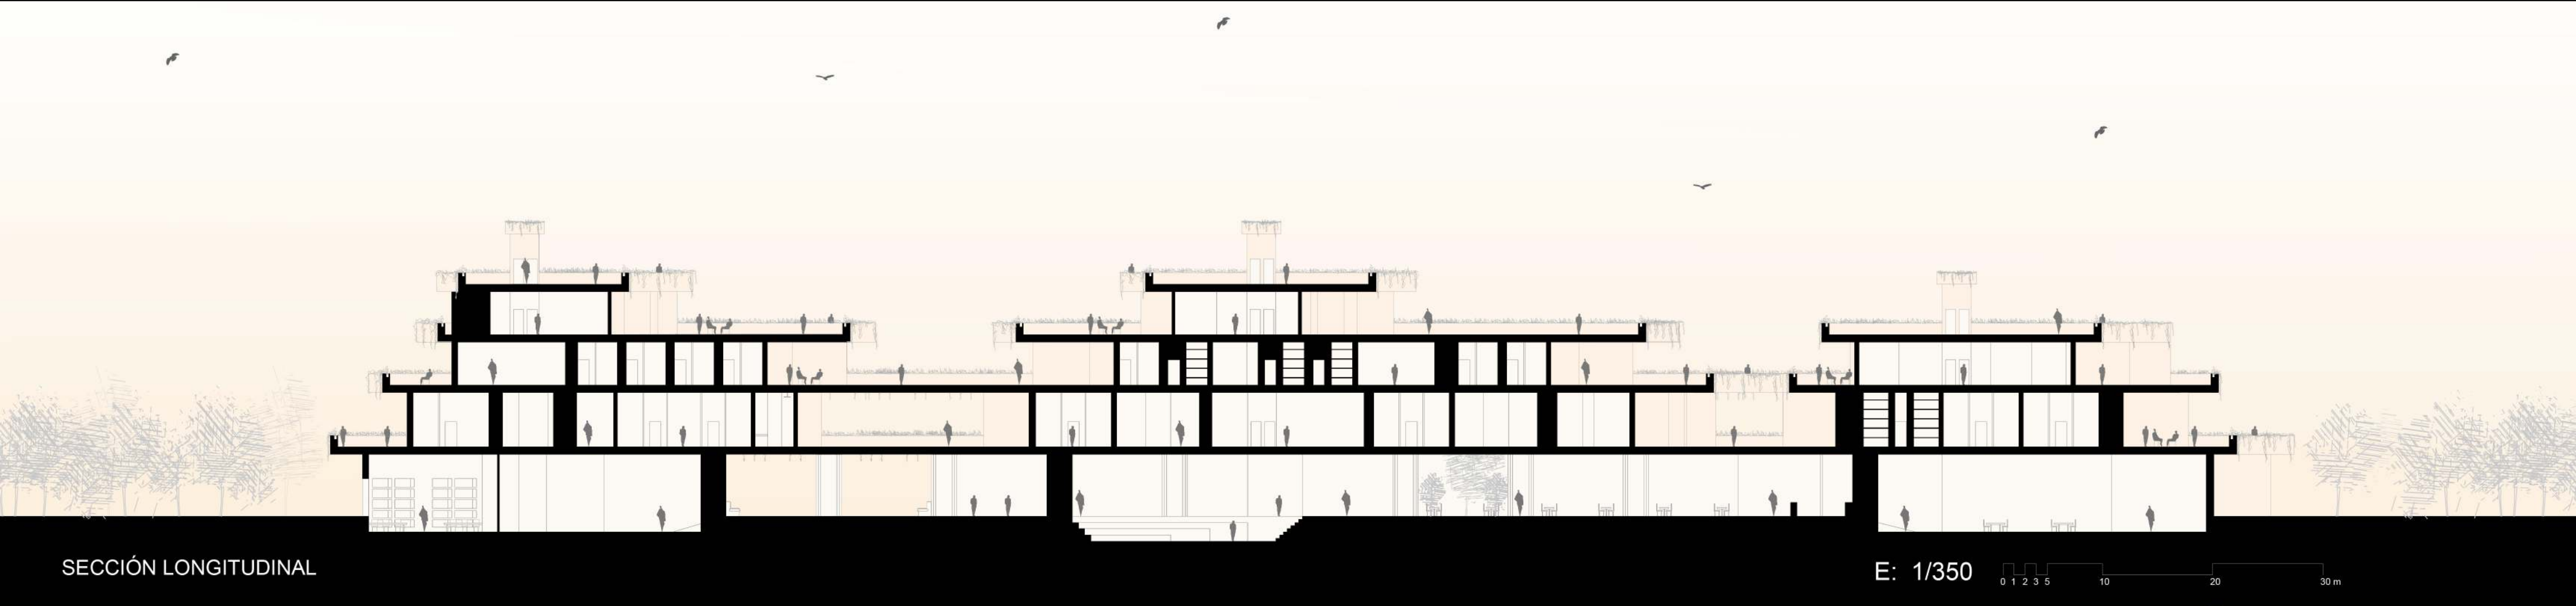

SECCIÓN LONGITUDINAL

E: 1/350

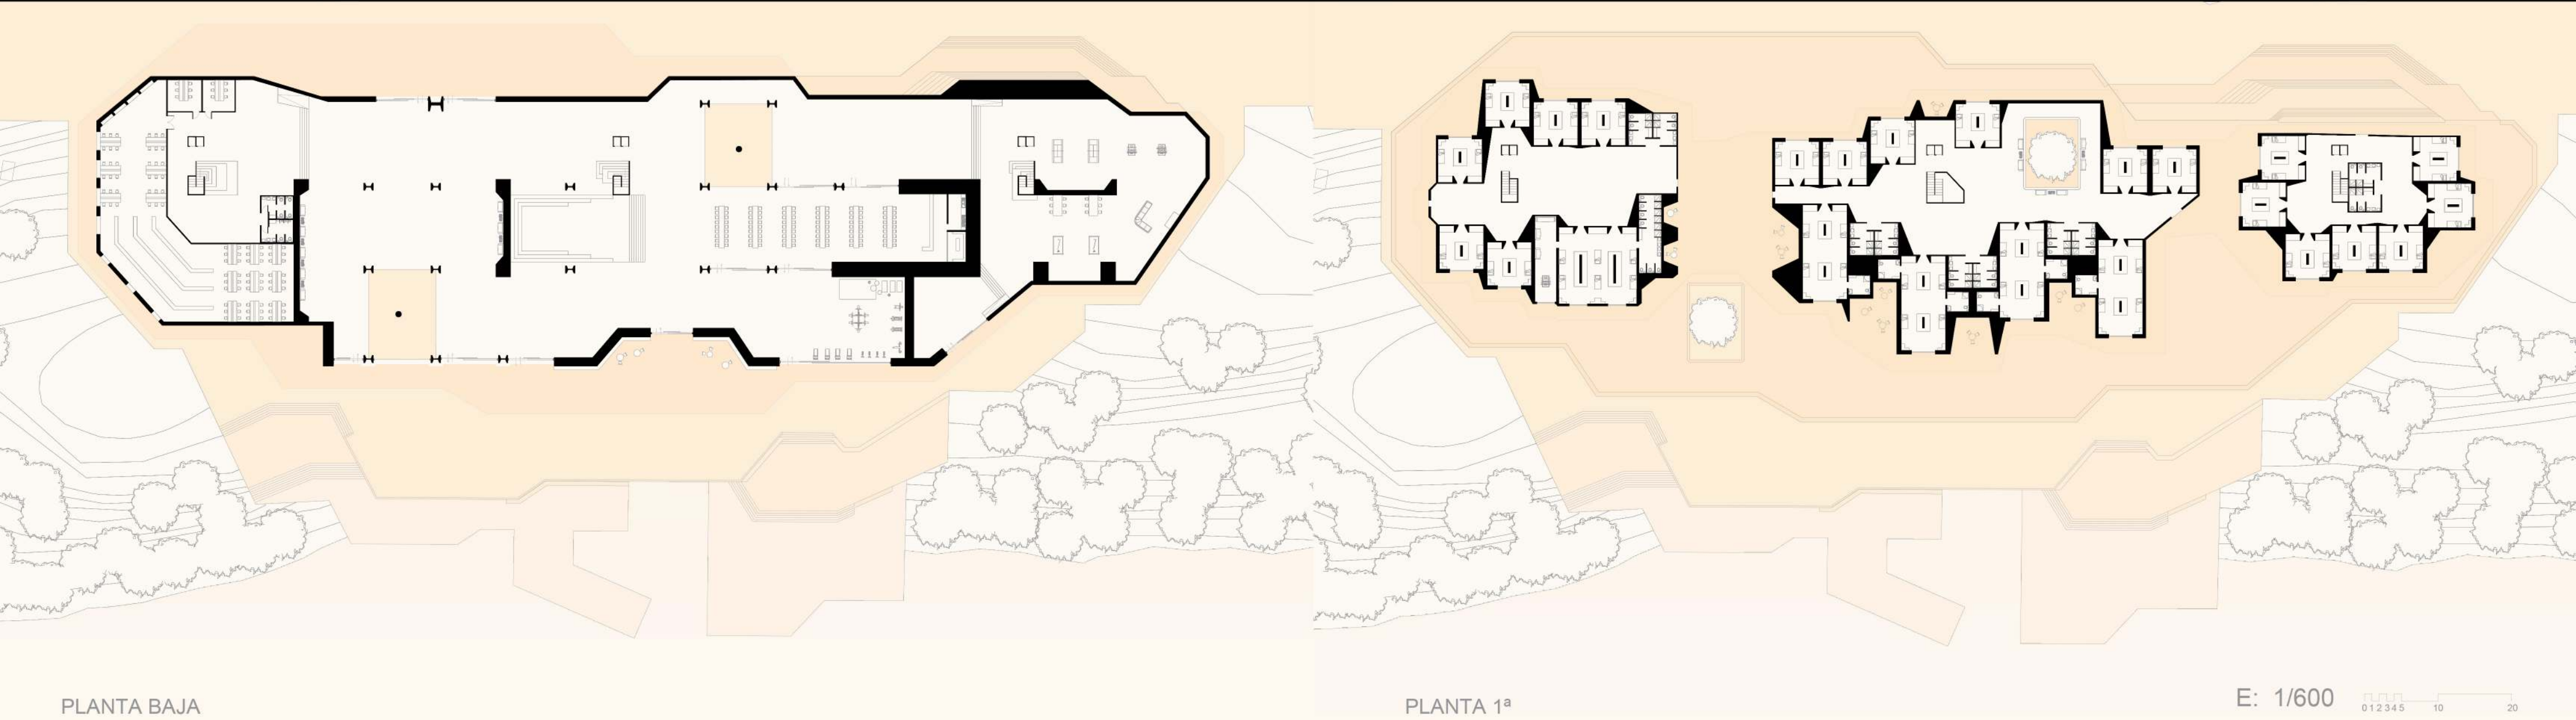

PLANTA BAJA

PLANTA 1ª

E: 1/600

