


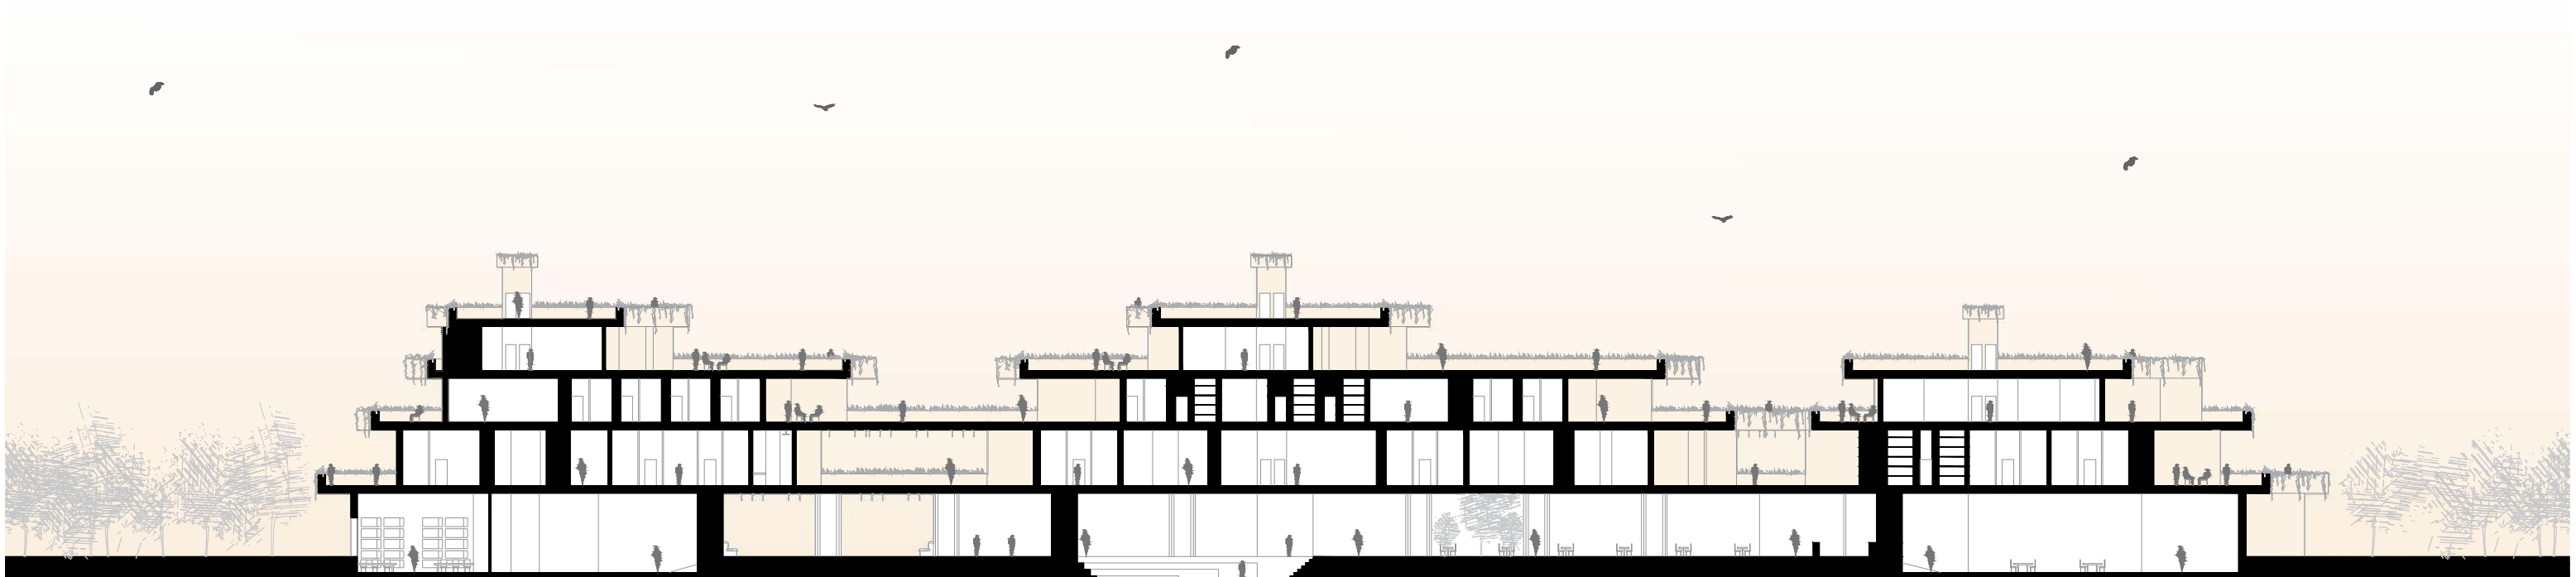

SECCION LONGITUDINAL 1